








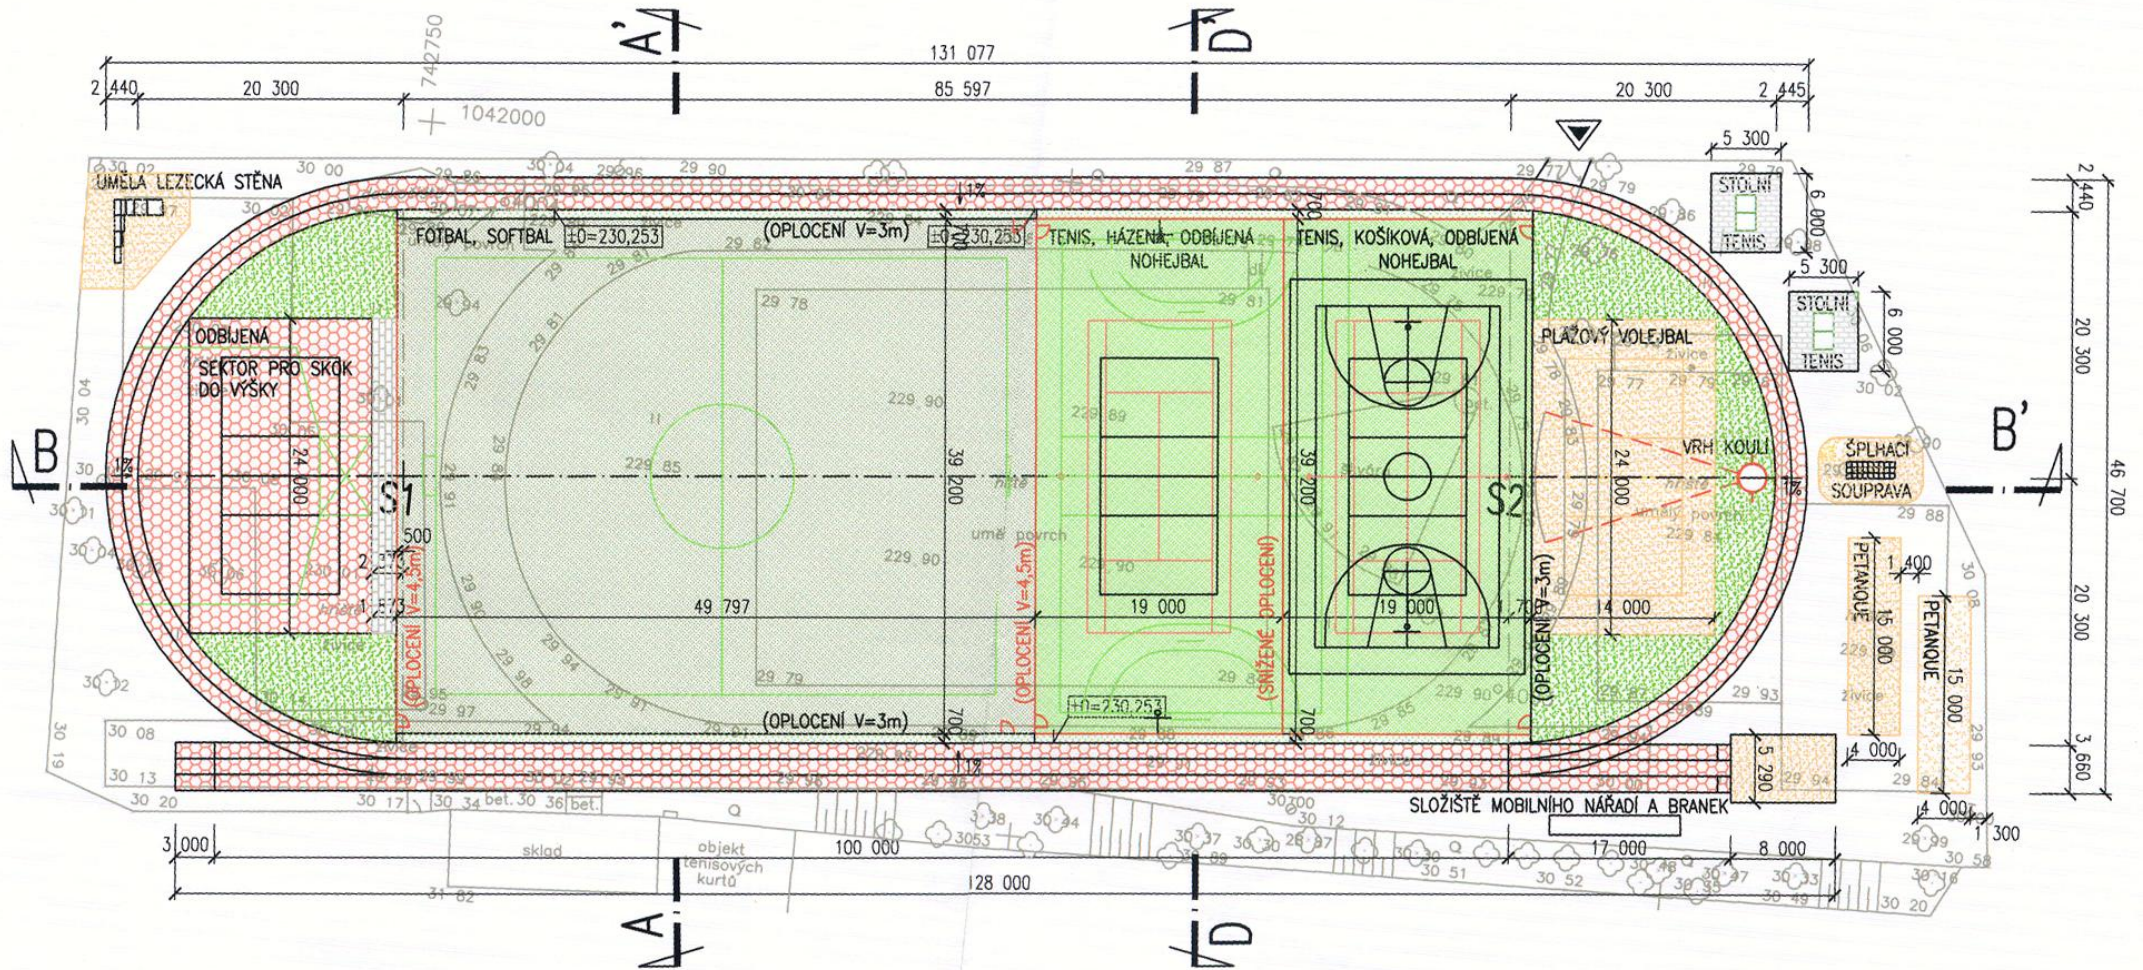

# PŮDORYS M. 1/500



## LEGENDA:

- |  |                                      |   |  |
|--|--------------------------------------|---|--|
|  | UMĚLÝ POVRCH (1345 m <sup>2</sup> )  |  | UMĚLÝ TRÁVNÍK - FOTBAL<br>DLOUHÉ VLÁKNO (1941 m <sup>2</sup> ) |
|  | PISEK                                |  | UMĚLÝ TRÁVNÍK - TENIS<br>KRÁTKÉ VLÁKNO (1500 m <sup>2</sup> )  |
|  | ZATRAVNĚNO                           |  | OPLOCENÍ S NYLONOVOU SÍŤÍ +<br>MANTINELEM V 3m, dl=138,194m    |
|  | ZÁMKOVÁ DLAŽBA (109 m <sup>2</sup> ) |  | OPLOCENÍ S NYLONOVOU SÍŤÍ +<br>MANTINELEM V 4,5m, dl=154,800m  |